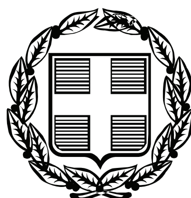


ΕΦΗΜΕΡΙΣ ΤΗΣ ΚΥΒΕΡΝΗΣΕΩΣ

ΤΗΣ ΕΛΛΗΝΙΚΗΣ ΔΗΜΟΚΡΑΤΙΑΣ

ΤΕΥΧΟΣ ΑΝΑΓΚΑΣΤΙΚΩΝ ΑΠΑΛΛΟΤΡΙΩΣΕΩΝ ΚΑΙ ΠΟΛΕΟΔΟΜΙΚΩΝ ΘΕΜΑΤΩΝ **Αρ. Φύλλου 296**

23 Ιουλίου 2010

ΠΕΡΙΕΧΟΜΕΝΑ

ΑΠΟΦΑΣΕΙΣ

ΑΠΟΦΑΣΕΙΣ

Αριθμ. 31907 (1)

Αναστολή χορήγησης οικοδομικών αδειών σε τμήματα οικοδομικών τετραγώνων (Ο.Τ.) του εγκεκριμένου ρυμοτομικού σχεδίου του δήμου Βριλησσίων (Ν. Αττικής).

Ο ΥΦΥΠΟΥΡΓΟΣ ΠΕΡΙΒΑΛΛΟΝΤΟΣ, ΕΝΕΡΓΕΙΑΣ ΚΑΙ ΚΛΙΜΑΤΙΚΗΣ ΑΛΛΑΓΗΣ

Έχοντας υπόψη:

1. Τις διατάξεις των άρθρων 152 (παρ. 5) και 159 (παρ. 2) του Κώδικα Βασικής Πολεοδομικής Νομοθεσίας (Κ.Β.Π.Ν.) που κυρώθηκε με το άρθρο πρώτο του από 14/07/1999 π.δ/τος (580 Δ').

2. Τις διατάξεις του άρθρου 90 του Κώδικα Νομοθεσίας για την Κυβέρνηση και τα κυβερνητικά όργανα που κυρώθηκε με το άρθρο πρώτο του π.δ/τος 63/2005 (98 Α').

3. Την υπ' αρ. 2876/07.10.2009 απόφαση του Πρωθυπουργού «Αλλαγή τίτλου Υπουργείων» (2234 Β').

4. Τις διατάξεις των άρθρων 1 παρ. 2 και 6 του π.δ/τος 189/05.11.2009 «Καθορισμός και ανακατανομή αρμοδιοτήτων των Υπουργείων» (221 Α').

5. Την υπ' αρ. 52167/21.12.2009 απόφαση του Πρωθυπουργού και της Υπουργού Περιβάλλοντος Ενέργειας και Κλιματικής Αλλαγής «Ανάθεση αρμοδιοτήτων της Υπουργού Περιβάλλοντος Ενέργειας και Κλιματικής Αλλαγής στους Υφυπουργούς Περιβάλλοντος Ενέργειας και Κλιματικής Αλλαγής» (2514 Β').

6. Την υπ' αρ. 40/2010 γνωμοδότηση του δημοτικού συμβουλίου Βριλησσίων.

7. Το υπ' αριθμ. 70/09.07.2010 υπηρεσιακό σημείωμα της Διεύθυνσης Πολεοδομικού Σχεδιασμού.

8. Το γεγονός ότι από τις κανονιστικές διατάξεις της απόφασης αυτής δεν προκαλείται δαπάνη σε βάρος του κρατικού προϋπολογισμού και του προϋπολογισμού του οικείου Ο.Τ.Α., αποφασίζουμε:

1. Αναστέλλεται για ένα (1) ακόμη έτος η χορήγηση οικοδομικών αδειών σε τμήματα των Ο.Τ. του εγκεκριμένου ρυμοτομικού σχεδίου του δήμου Βριλησσίων, (Ν. Αττικής) στα οποία είχε επιβληθεί αναστολή με την υπ' αριθμ. 29842/10.07.2009 απόφαση του Υφυπουργού Περιβάλλοντος, Χωροταξίας και Δημοσίων Έργων (ΑΑΠ 349/22.07.2009), όπως αυτά φαίνονται με στοιχεία α, β, γ, δ ....α στα τέσσερα (4) σχετικά πρωτότυπα διαγράμματα σε κλίμακα 1:2000, που θεωρήθηκαν απο τον Προϊστάμενο της Διεύθυνσης Τοπογραφικών Εφαρμογών με την 31907/2010 πράξη του και που αντίτυπά τους σε φωτοσμίκρυνση δημοσιεύονται με την απόφαση αυτή.


3. Η ισχύς της απόφασης αυτής αρχίζει από τη δημοσίευσή της στην Εφημερίδα της Κυβερνήσεως.

Η απόφαση αυτή να δημοσιευθεί στην Εφημερίδα της Κυβερνήσεως.

Αθήνα, 20 Ιουλίου 2010

Ο ΥΦΥΠΟΥΡΓΟΣ

ΑΘΑΝΑΣΙΟΣ ΜΩΡΑΪΤΗΣ

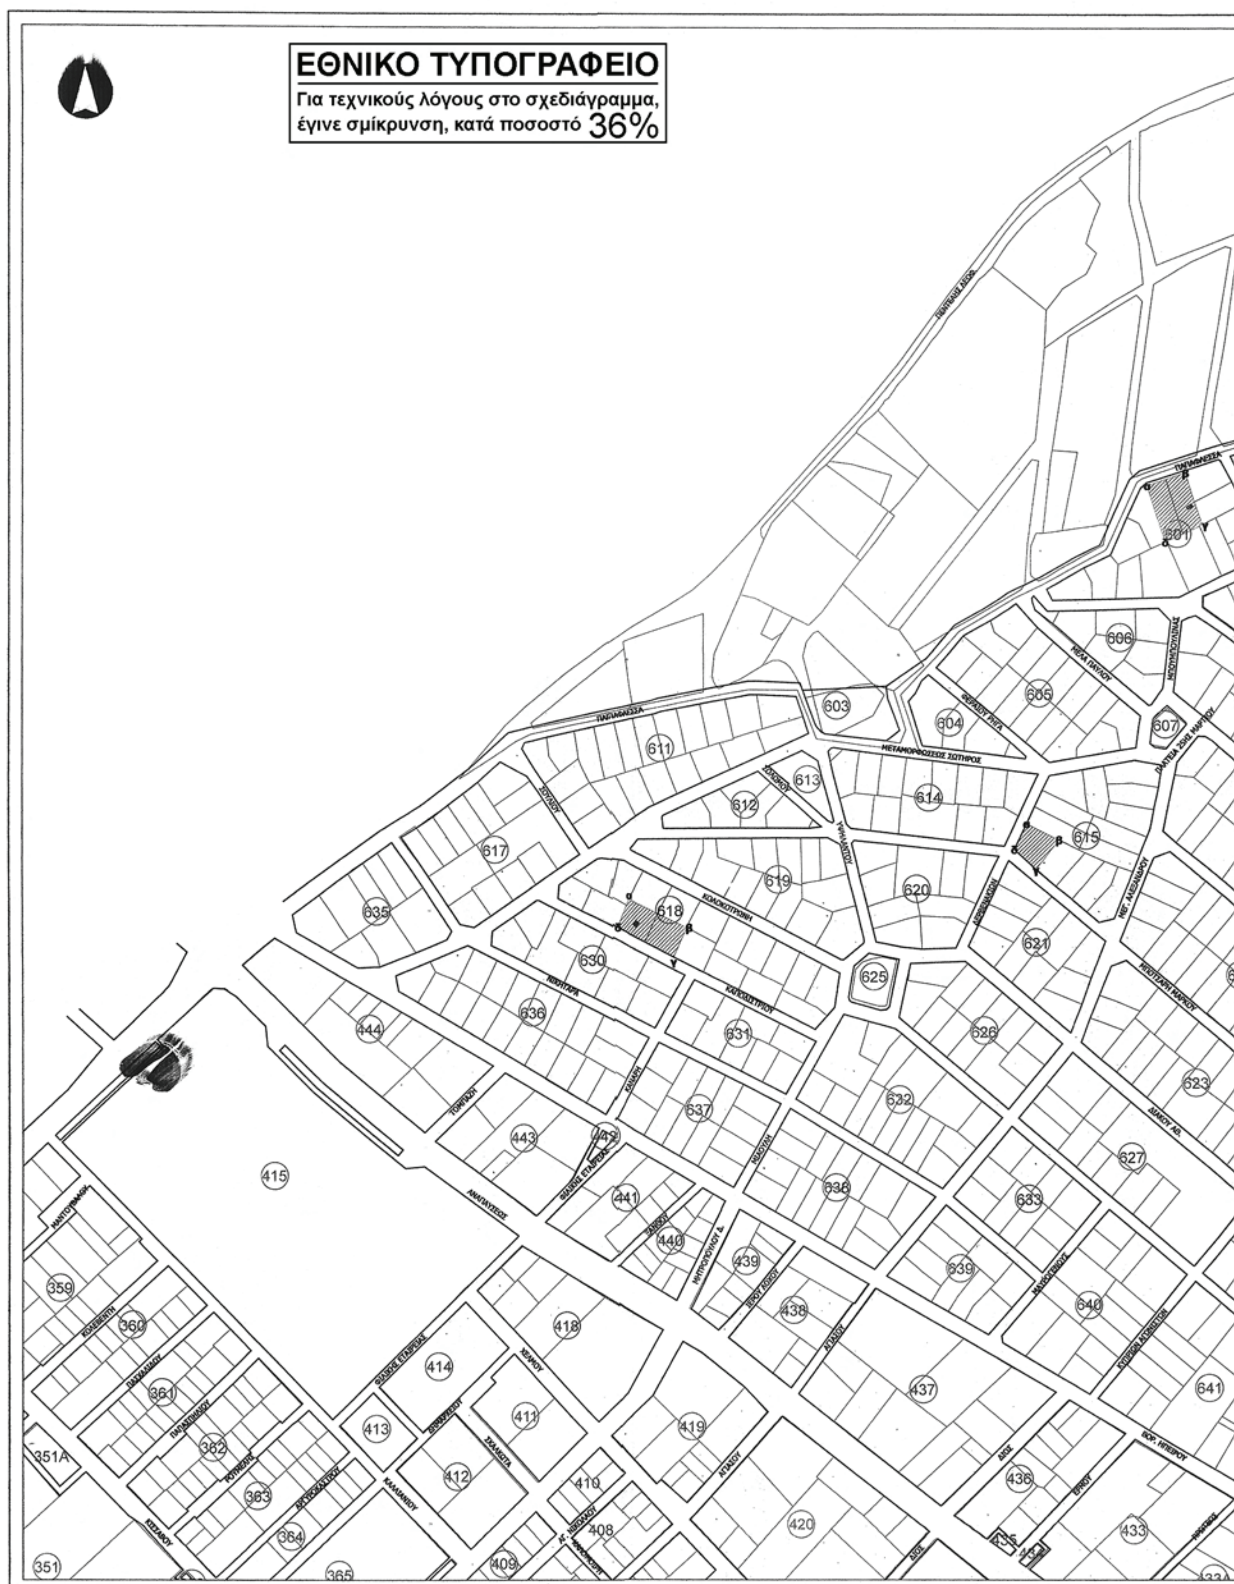
ΕΘΝΙΚΟ ΤΥΠΟΓΡΑΦΕΙΟ
Για τεχνικούς λόγους στο σχεδιάγραμμα, έγινε σμίκρυνση, κατά ποσοστό 36%
601
603
604
605
606
607
611
612
613
614
615
617
618
619
620
621
623
625
626
627
630
631
632
633
635
636
637
638
639
640
641
415
418
419
420
433
436
437
438
439
440
441
443
444
351
351Α
359
360
361
362
363
364
365
408
409
410
411
412
413
414




ΥΠΟΜΝΗΜΑ

- Οικοδομικό Τετράγωνο Ε.Ρ.Σ.
- (122) Αριθμός Ο.Τ.
- Όρια Ιδιοκτησιών (Εθνικό Κτηματολόγιο)
- α β δ γ Τμήμα Ο.Τ. στο οποίο αναστέλλεται η χορήγηση Οικοδομικών Αδειών (α,β,γ, ... ,α) με απεικόνιση των κτισμάτων, εφόσον υφίστανται

ΠΑΡΑΤΗΡΗΣΗ :

Οι παρόντες χάρτες του Ε. Ρ. Σ. δεν έχουν επικαιροποιηθεί από το 1996 μέχρι σήμερα, με τα κτίρια που έχουν οικοδομηθεί την περίοδο αυτή, επειδή το Εθνικό Κτηματολόγιο και ο Δήμος Βριλησσίων δεν τους ενημερώνουν, περιοδικά, με τα κτίρια που ανεγείρονται, βάσει Οικοδομικών Αδειών. Μόνο στα τμήματα των Ο.Τ. , για τα οποία προτείνεται η αναστολή, απεικονίζονται τα υφιστάμενα κτίσματα με μπλε χρώμα ( ).

ΔΙΑΝΟΜΗ ΠΙΝΑΚΙΔΩΝ

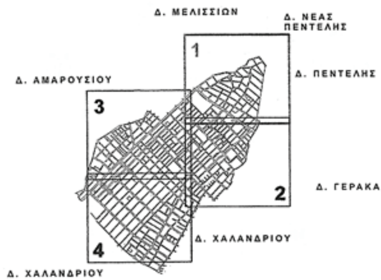

Το παρόν σχέδιο συντάχθηκε με το λογισμικό πακέτο ARC / INFO 9.2
Δημιουργία Ψηφιακής Βάσης Δεδομένων 11 / 05 / 2009 - Κ.Λ.
Σύνταξη 03 / 03 / 2010 - Κ.Λ.

Αρχείο Μελέτης : ...... / .... / 0000..
Ψηφιακή Δ/νση : \VRILISSIA\ARXEIA_GIS\A1_1.mxd
Ψηφιακό Αρχείο Εκτύπωσης : \VRILISSIA\ARXEIA_GIS\2print\A1\A1_1.prn
Κωδικός CD : ...... / .... / 0000..
Εκτύπωση : Plotter HP Designjet 1050C

ΠΕΡΙΦΕΡΕΙΑ ΑΤΤΙΚΗΣ
ΝΟΜΑΡΧΙΑ ΑΘΗΝΩΝ
ΔΗΜΟΣ ΒΡΙΛΗΣΣΙΩΝ
Δ/ΝΣΗ ΤΕΧΝΙΚΩΝ ΥΠΗΡΕΣΙΩΝ

ΓΕΩΔΑΙΤΙΚΑ ΣΤΟΙΧΕΙΑ	ΤΟΠΟΓΡΑΦΙΚΟ ΥΠΟΒΑΘΡΟ	ΟΜΑΔΑ ΕΠΙΒΛΕΨΗΣ
DATUM : Ε.Γ.Σ.Α. 87 ΕΛΛΕΙΨΟΕΙΔΕΣ : G.R.S. 80 ΠΡΟΒΟΛΗ : ΕΓΚ. ΜΕΡΚΑΤΟΡΙΚΗ (U.T.M.) Κεντρικός Μεσημβρινός λο = 24 (Κο = 0.9996) Στο Μεσημβρινό Αναφοράς το Χ = 500.000 Πλάτος Αναφοράς : 0 00 00"	Ο.Κ.Χ.Ε. ΕΘΝΙΚΟ ΚΤΗΜΑΤΟΛΟΓΙΟ ΚΛΙΜΑΚΑ 1:1.000	ΤΡΥΦΩΝ ΜΑΡΤΙΓΟΠΟΥΛΟΣ Πολιτικός Μηχανικός Προϊστάμενος της Δ/νσης Τ.Υ. ΒΑΣΙΛΕΙΟΣ ΛΟΓΟΘΕΤΗΣ Τοπογράφος Μηχανικός

ΜΕΛΕΤΗ :
ΑΝΑΘΕΩΡΗΣΗ , ΕΠΕΚΤΑΣΗ ΕΓΚΕΚΡΙΜΕΝΟΥ ΡΥΜΟΤΟΜΙΚΟΥ ΣΧΕΔΙΟΥ ΒΡΙΛΗΣΣΙΩΝ

ΣΥΜΠΡΑΞΗ ΜΕΛΕΤΗΤΩΝ :
ΔΗΜΗΤΡΗΣ ΣΤΑΜΑΤΙΑΔΗΣ
Αρχιτέκτων - Πολεοδόμος
ΚΩΝΣΤΑΝΤΙΝΟΣ ΛΟΓΟΘΕΤΗΣ
Τοπογράφος Μηχανικός

ΕΙΔΙΚΟΣ ΣΥΜΒΟΥΛΟΣ :
ΠΑΝΑΓΙΩΤΗΣ ΓΚΟΙΜΗΣΗΣ
Πολιτικός Μηχανικός
Σύμβουλος επί θεμάτων
Πολεοδομικής Νομοθεσίας

Ο ΣΥΝΤΑΞΑΣ : ΔΗΜΗΤΡΗΣ Λ. ΣΤΑΜΑΤΙΑΔΗΣ

Π.Μ. ΑΝΑΘΕΩΡΗΣΗΣ Ε.Ρ.Σ.

Συνοδεύει το υπ' αρ. 70/9-7-10 Υπηρ. Σημείωμα της Δ.Π.Σ.
Η ΤΜΗΜΑΤΑΡΧΗΣ
Α. ΚΟΥΔΟΥΝΗ

σφραγίδα - υπογραφή


ΑΝΑΣΤΟΛΗ ΧΟΡΗΓΗΣΗΣ ΝΕΩΝ ΟΙΚΟΔΟΜΙΚΩΝ ΑΔΕΙΩΝ Ε.Ρ.Σ.


ΧΑΡΤΗΣ **Α.1**

ΚΛΙΜΑΚΑ : **1 : 2.000** ΗΜΕΡΟΜΗΝΙΑ : **ΙΟΥΝΙΟΣ 2010**

ΕΓΚΡΙΣΗ :
Ο Επιβλέπων Μηχανικός
Λογοθέτης Βασίλειος
Αγρ. Τοπογράφος Μηχανικός Α.Π.Θ.

ΘΕΩΡΗΣΗ :
Ο Προϊστάμενος της Διεύθυνσης Τεχνικών Υπηρεσιών
Μαρτιγόπουλος Τρύφων
Πολιτικός Μηχανικός Ε.Μ.Π.

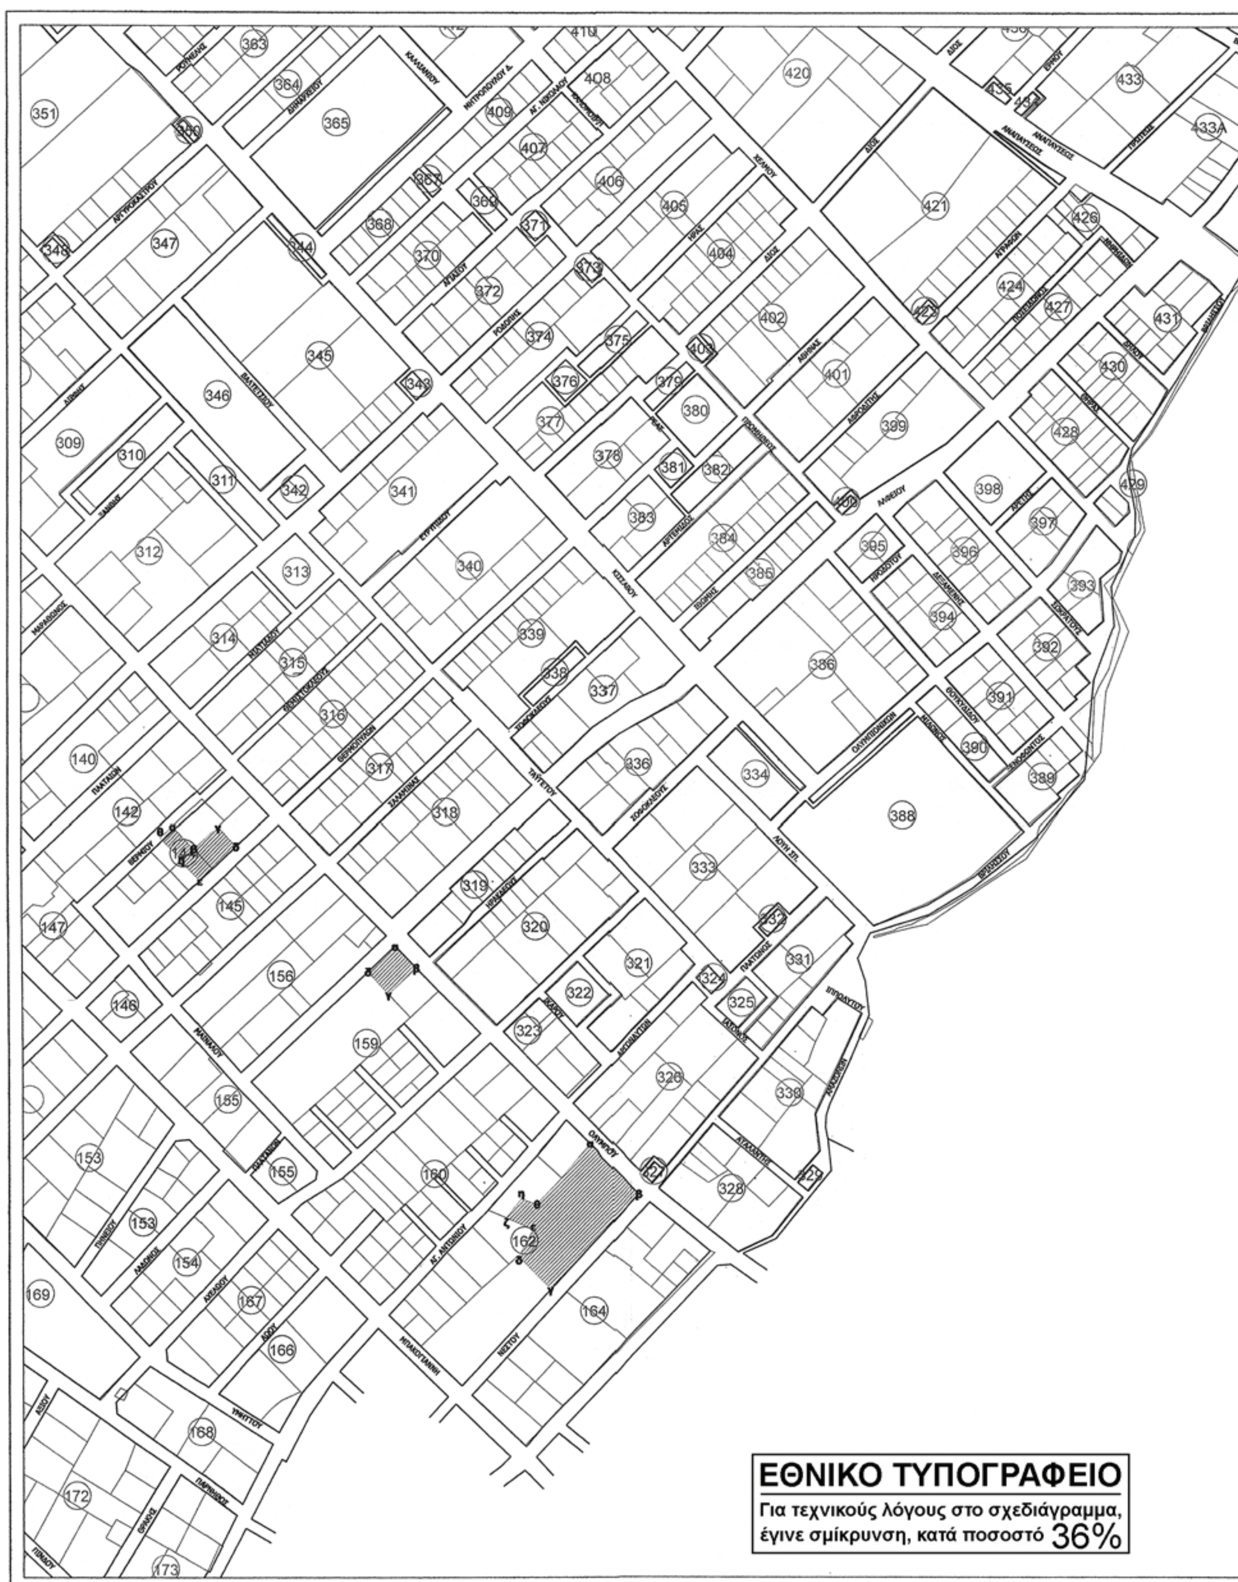
ΕΘΝΙΚΟ ΤΥΠΟΓΡΑΦΕΙΟ
Για τεχνικούς λόγους στο σχεδιάγραμμα, έγινε σμίκρυνση, κατά ποσοστό 36%

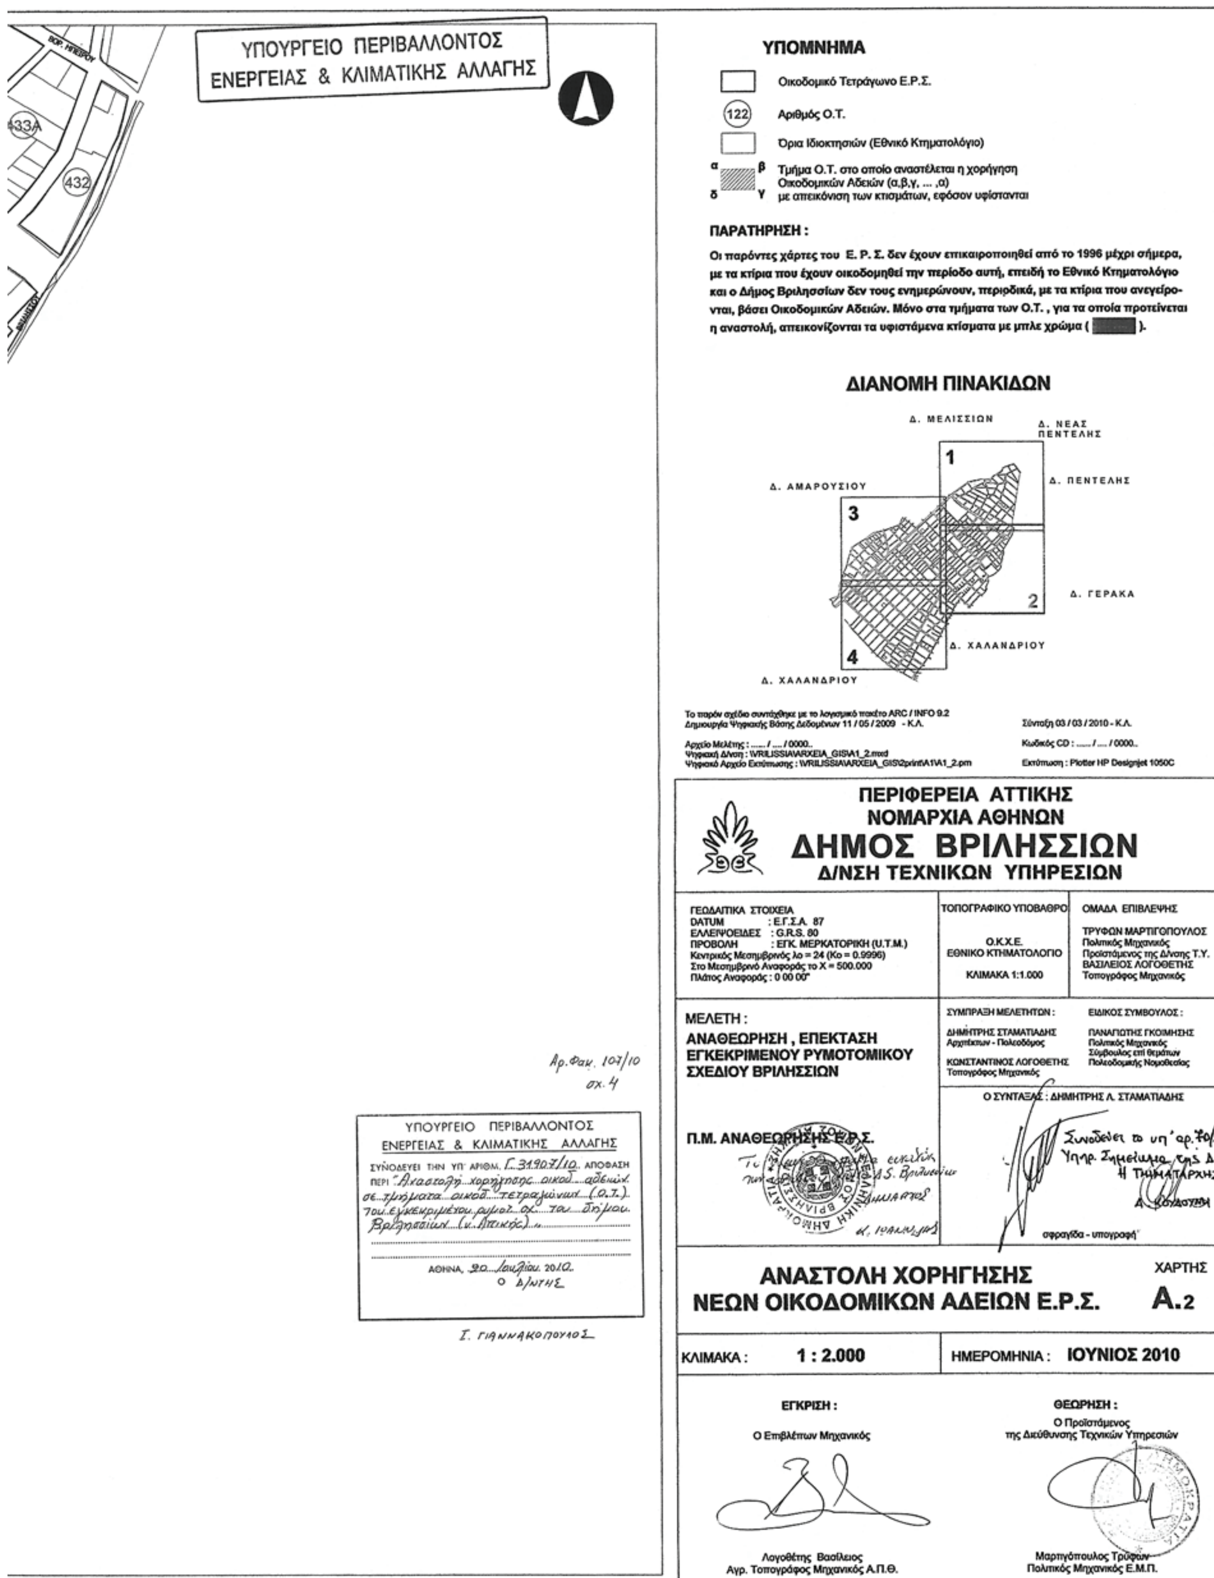
ΥΠΟΥΡΓΕΙΟ ΠΕΡΙΒΑΛΛΟΝΤΟΣ
ΕΝΕΡΓΕΙΑΣ & ΚΛΙΜΑΤΙΚΗΣ ΑΛΛΑΓΗΣ
433Α
432
ΥΠΟΜΝΗΜΑ
Οικοδομικό Τετράγωνο Ε.Ρ.Σ.
122 Αριθμός Ο.Τ.
Όρια Ιδιοκτησιών (Εθνικό Κτηματολόγιο)
α β δ γ Τμήμα Ο.Τ. στο οποίο αναστέλεται η χορήγηση Οικοδομικών Αδειών (α,β,γ, ... ,α) με απεικόνιση των κτισμάτων, εφόσον υφίστανται
ΠΑΡΑΤΗΡΗΣΗ :
Οι παρόντες χάρτες του Ε. Ρ. Σ. δεν έχουν επικαιροποιηθεί από το 1996 μέχρι σήμερα, με τα κτίρια που έχουν οικοδομηθεί την περίοδο αυτή, επειδή το Εθνικό Κτηματολόγιο και ο Δήμος Βριλησσίων δεν τους ενημερώνουν, περιοδικά, με τα κτίρια που ανεγείρονται, βάσει Οικοδομικών Αδειών. Μόνο στα τμήματα των Ο.Τ. , για τα οποία προτείνεται η αναστολή, απεικονίζονται τα υφιστάμενα κτίσματα με μπλε χρώμα ( ).
ΔΙΑΝΟΜΗ ΠΙΝΑΚΙΔΩΝ
Δ. ΜΕΛΙΣΣΙΩΝ
Δ. ΝΕΑΣ ΠΕΝΤΕΛΗΣ
Δ. ΑΜΑΡΟΥΣΙΟΥ
Δ. ΠΕΝΤΕΛΗΣ
Δ. ΓΕΡΑΚΑ
Δ. ΧΑΛΑΝΔΡΙΟΥ
Δ. ΧΑΛΑΝΔΡΙΟΥ
1
2
3
4
Το παρόν σχέδιο συντάχθηκε με το λογισμικό πακέτο ARC / INFO 9.2
Δημιουργία Ψηφιακής Βάσης Δεδομένων 11 / 05 / 2009 - Κ.Λ.
Σύνταξη 03 / 03 / 2010 - Κ.Λ.
Αρχείο Μελέτης : ...... / .... / 0000..
Ψηφιακή Δ/νση : \VRILISSIA\ARXEIA_GIS\A1_2.mxd
Ψηφιακό Αρχείο Εκτύπωσης : \VRILISSIA\ARXEIA_GIS\2print\A1\A1_2.prn
Κωδικός CD : ...... / .... / 0000..
Εκτύπωση : Plotter HP Designjet 1050C
ΠΕΡΙΦΕΡΕΙΑ ΑΤΤΙΚΗΣ
ΝΟΜΑΡΧΙΑ ΑΘΗΝΩΝ
ΔΗΜΟΣ ΒΡΙΛΗΣΣΙΩΝ
Δ/ΝΣΗ ΤΕΧΝΙΚΩΝ ΥΠΗΡΕΣΙΩΝ
ΓΕΩΔΑΙΤΙΚΑ ΣΤΟΙΧΕΙΑ
DATUM : Ε.Γ.Σ.Α. 87
ΕΛΛΕΙΨΟΕΙΔΕΣ : G.R.S. 80
ΠΡΟΒΟΛΗ : ΕΓΚ. ΜΕΡΚΑΤΟΡΙΚΗ (U.T.M.)
Κεντρικός Μεσημβρινός λο = 24 (Κο = 0.9996)
Στο Μεσημβρινό Αναφοράς το Χ = 500.000
Πλάτος Αναφοράς : 0 00 00"
ΤΟΠΟΓΡΑΦΙΚΟ ΥΠΟΒΑΘΡΟ
Ο.Κ.Χ.Ε.
ΕΘΝΙΚΟ ΚΤΗΜΑΤΟΛΟΓΙΟ
ΚΛΙΜΑΚΑ 1:1.000
ΟΜΑΔΑ ΕΠΙΒΛΕΨΗΣ
ΤΡΥΦΩΝ ΜΑΡΤΙΓΟΠΟΥΛΟΣ
Πολιτικός Μηχανικός
Προϊστάμενος της Δ/νσης Τ.Υ.
ΒΑΣΙΛΕΙΟΣ ΛΟΓΟΘΕΤΗΣ
Τοπογράφος Μηχανικός
ΜΕΛΕΤΗ :
ΑΝΑΘΕΩΡΗΣΗ , ΕΠΕΚΤΑΣΗ ΕΓΚΕΚΡΙΜΕΝΟΥ ΡΥΜΟΤΟΜΙΚΟΥ ΣΧΕΔΙΟΥ ΒΡΙΛΗΣΣΙΩΝ
ΣΥΜΠΡΑΞΗ ΜΕΛΕΤΗΤΩΝ :
ΔΗΜΗΤΡΗΣ ΣΤΑΜΑΤΙΑΔΗΣ
Αρχιτέκτων - Πολεοδόμος
ΚΩΝΣΤΑΝΤΙΝΟΣ ΛΟΓΟΘΕΤΗΣ
Τοπογράφος Μηχανικός
ΕΙΔΙΚΟΣ ΣΥΜΒΟΥΛΟΣ :
ΠΑΝΑΓΙΩΤΗΣ ΓΚΟΙΜΗΣΗΣ
Πολιτικός Μηχανικός
Σύμβουλος επί θεμάτων
Πολεοδομικής Νομοθεσίας
Ο ΣΥΝΤΑΞΑΣ : ΔΗΜΗΤΡΗΣ Λ. ΣΤΑΜΑΤΙΑΔΗΣ
Π.Μ. ΑΝΑΘΕΩΡΗΣΗΣ Ε.Ρ.Σ.
Κ. Ιωαννίδης
Συνοδεύει το υπ' αρ. 70/9.7.1 Υπηρ. Σημείωμα της Δ.Π.Σ.
Η ΤΜΗΜΑΤΑΡΧΗΣ
Δ. Κουδούνη
σφραγίδα - υπογραφή
ΑΝΑΣΤΟΛΗ ΧΟΡΗΓΗΣΗΣ
ΝΕΩΝ ΟΙΚΟΔΟΜΙΚΩΝ ΑΔΕΙΩΝ Ε.Ρ.Σ.
ΧΑΡΤΗΣ
Α.2
ΚΛΙΜΑΚΑ : 1 : 2.000
ΗΜΕΡΟΜΗΝΙΑ : ΙΟΥΝΙΟΣ 2010
ΕΓΚΡΙΣΗ :
Ο Επιβλέπων Μηχανικός
Λογοθέτης Βασίλειος
Αγρ. Τοπογράφος Μηχανικός Α.Π.Θ.
ΘΕΩΡΗΣΗ :
Ο Προϊστάμενος
της Διεύθυνσης Τεχνικών Υπηρεσιών
Μαρτιγόπουλος Τρύφων
Πολιτικός Μηχανικός Ε.Μ.Π.
Αρ.Φακ. 107/10
σχ. 4
ΥΠΟΥΡΓΕΙΟ ΠΕΡΙΒΑΛΛΟΝΤΟΣ
ΕΝΕΡΓΕΙΑΣ & ΚΛΙΜΑΤΙΚΗΣ ΑΛΛΑΓΗΣ
ΣΥΝΟΔΕΥΕΙ ΤΗΝ ΥΠ' ΑΡΙΘΜ. Γ.31907/10. ΑΠΟΦΑΣΗ
ΠΕΡΙ "Αναστολή χορήγησης οικοδ. αδειών σε τμήματα οικοδ. τετραγώνων (Ο.Τ.) του εγκεκριμένου ρυμοτ. σχ. του Δήμου Βριλησσίων (ν. Αττικής)."
ΑΘΗΝΑ, 20 Ιουλίου 2010
Ο Δ/ΝΤΗΣ
Ι. ΓΙΑΝΝΑΚΟΠΟΥΛΟΣ



ΕΘΝΙΚΟ ΤΥΠΟΓΡΑΦΕΙΟ
Για τεχνικούς λόγους στο σχεδιάγραμμα, έγινε σμίκρυνση, κατά ποσοστό 36%


Αρ. Φακ. 107/10
σχ. 4

ΥΠΟΥΡΓΕΙΟ ΠΕΡΙΒΑΛΛΟΝΤΟΣ
ΕΝΕΡΓΕΙΑΣ & ΚΛΙΜΑΤΙΚΗΣ ΑΛΛΑΓΗΣ

ΣΥΝΟΔΕΥΕΙ ΤΗΝ ΥΠ' ΑΡΙΘΜ. Γ. 31907/10 ΑΠΟΦΑΣΗ ΠΕΡΙ "Αναστολή χορήγησης οικοδ. αδειών σε τμήματα οικοδ. τετραγώνων (Ο.Τ.) του εγκεκριμένου ρυμοτ. σχ. του Δήμου Βριλησσίων (ν. Αττικής)"

ΑΘΗΝΑ, 20 Ιουλίου 2010
Ο Δ/ΝΤΗΣ

Ι. ΓΙΑΝΝΑΚΟΠΟΥΛΟΣ

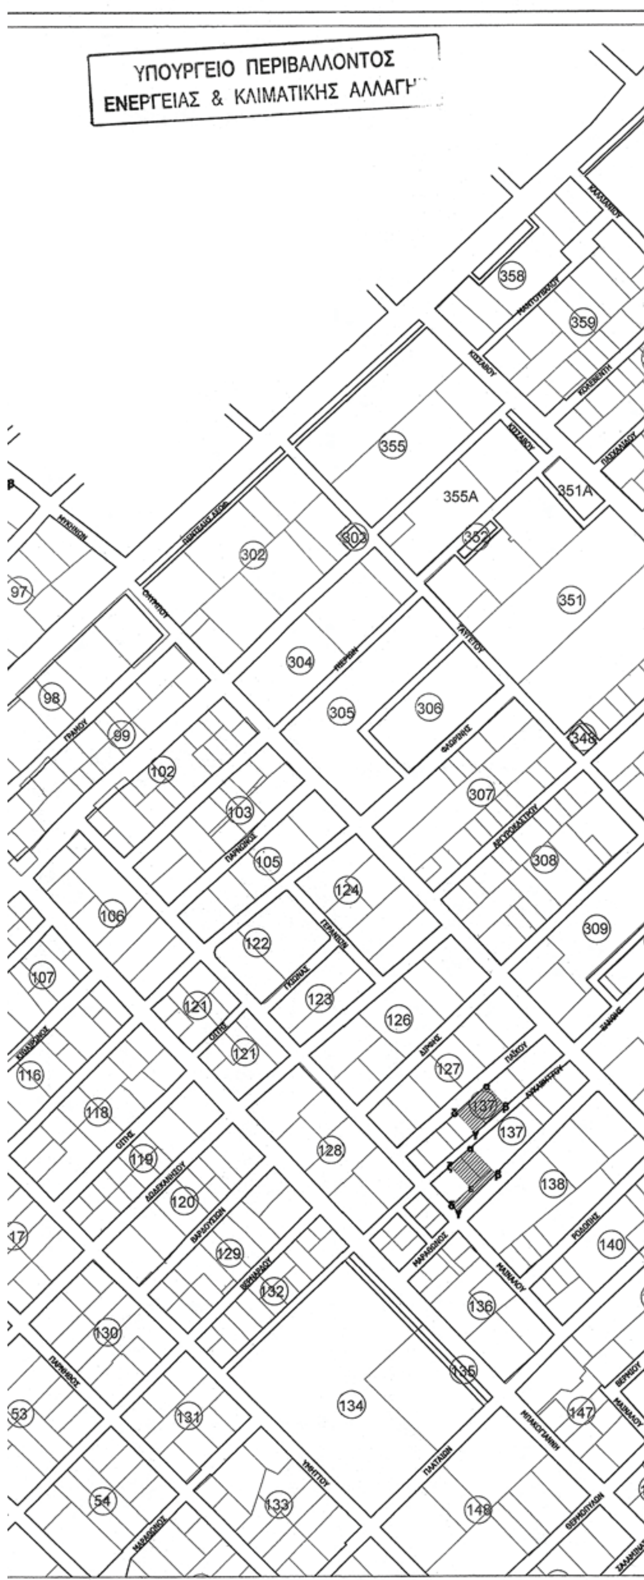

ΥΠΟΜΝΗΜΑ

- Οικοδομικό Τετράγωνο Ε.Ρ.Σ.
- (122) Αριθμός Ο.Τ.
- Όρια Ιδιοκτησιών (Εθνικό Κτηματολόγιο)
- α β δ γ Τμήμα Ο.Τ. στο οποίο αναστέλλεται η χορήγηση Οικοδομικών Αδειών (α,β,γ, ... ,α) με απεικόνιση των κτισμάτων, εφόσον υφίστανται

ΠΑΡΑΤΗΡΗΣΗ :

Οι παρόντες χάρτες του Ε. Ρ. Σ. δεν έχουν επικαιροποιηθεί από το 1996 μέχρι σήμερα, με τα κτίρια που έχουν οικοδομηθεί την περίοδο αυτή, επειδή το Εθνικό Κτηματολόγιο και ο Δήμος Βριλησσίων δεν τους ενημερώνουν, περιοδικά, με τα κτίρια που ανεγείρονται, βάσει Οικοδομικών Αδειών. Μόνο στα τμήματα των Ο.Τ. , για τα οποία προτείνεται η αναστολή, απεικονίζονται τα υφιστάμενα κτίσματα με μπλε χρώμα ( ).

ΔΙΑΝΟΜΗ ΠΙΝΑΚΙΔΩΝ



Το παρόν σχέδιο συντάχθηκε με το λογισμικό πακέτο ARC / INFO 9.2
Δημιουργία Ψηφιακής Βάσης Δεδομένων 11 / 05 / 2009 - Κ.Λ.

Σύνταξη 03/ 03 / 2010 - Κ.Λ.

Αρχείο Μελέτης : ...... / .... / 0000..
Ψηφιακή Δ/νση : \VRILISSIA\ARXEIA_GIS\A1_3.mxd
Ψηφιακό Αρχείο Εκτύπωσης : \VRILISSIA\ARXEIA_GIS\2print\A1\A1_3.prn

Κωδικός CD : ...... / .... / 0000..

Εκτύπωση : Plotter HP Designjet 1050C



ΠΕΡΙΦΕΡΕΙΑ ΑΤΤΙΚΗΣ
ΝΟΜΑΡΧΙΑ ΑΘΗΝΩΝ
ΔΗΜΟΣ ΒΡΙΛΗΣΣΙΩΝ
Δ/ΝΣΗ ΤΕΧΝΙΚΩΝ ΥΠΗΡΕΣΙΩΝ

ΓΕΩΔΑΙΤΙΚΑ ΣΤΟΙΧΕΙΑ	ΤΟΠΟΓΡΑΦΙΚΟ ΥΠΟΒΑΘΡΟ	ΟΜΑΔΑ ΕΠΙΒΛΕΨΗΣ
DATUM : Ε.Γ.Σ.Α. 87 ΕΛΛΕΙΨΟΕΙΔΕΣ : G.R.S. 80 ΠΡΟΒΟΛΗ : ΕΓΚ. ΜΕΡΚΑΤΟΡΙΚΗ (U.T.M.) Κεντρικός Μεσημβρινός λο = 24 (Κο = 0.9996) Στο Μεσημβρινό Αναφοράς το Χ = 500.000 Πλάτος Αναφοράς : 0 00 00"	Ο.Κ.Χ.Ε. ΕΘΝΙΚΟ ΚΤΗΜΑΤΟΛΟΓΙΟ ΚΛΙΜΑΚΑ 1:1.000	ΤΡΥΦΩΝ ΜΑΡΤΙΓΟΠΟΥΛΟΣ Πολιτικός Μηχανικός Προϊστάμενος της Δ/νσης Τ.Υ. ΒΑΣΙΛΕΙΟΣ ΛΟΓΟΘΕΤΗΣ Τοπογράφος Μηχανικός

ΜΕΛΕΤΗ :
ΑΝΑΘΕΩΡΗΣΗ , ΕΠΕΚΤΑΣΗ ΕΓΚΕΚΡΙΜΕΝΟΥ ΡΥΜΟΤΟΜΙΚΟΥ ΣΧΕΔΙΟΥ ΒΡΙΛΗΣΣΙΩΝ

ΣΥΜΠΡΑΞΗ ΜΕΛΕΤΗΤΩΝ :
ΔΗΜΗΤΡΗΣ ΣΤΑΜΑΤΙΑΔΗΣ
Αρχιτέκτων - Πολεοδόμος
ΚΩΝΣΤΑΝΤΙΝΟΣ ΛΟΓΟΘΕΤΗΣ
Τοπογράφος Μηχανικός

ΕΙΔΙΚΟΣ ΣΥΜΒΟΥΛΟΣ :
ΠΑΝΑΓΙΩΤΗΣ ΓΚΟΙΜΗΣΗΣ
Πολιτικός Μηχανικός
Σύμβουλος επί θεμάτων
Πολεοδομικής Νομοθεσίας

Π.Μ. ΑΝΑΘΕΩΡΗΣΗΣ Ε.Ρ.Σ.

Ο ΣΥΝΤΑΞΑΣ : ΔΗΜΗΤΡΗΣ Λ. ΣΤΑΜΑΤΙΑΔΗΣ

Συνοδεύει το υπ' αρ. 70/9-7-
Υπηρ. Σημείωμα της ΔΠΣ.
Η ΤΜΗΜΑΤΑΡΧΗΣ
Α. ΚΟΥΔΟΥΝΗ

σφραγίδα - υπογραφή

ΑΝΑΣΤΟΛΗ ΧΟΡΗΓΗΣΗΣ ΝΕΩΝ ΟΙΚΟΔΟΜΙΚΩΝ ΑΔΕΙΩΝ Ε.Ρ.Σ.

ΧΑΡΤΗΣ **Α.3**

ΚΛΙΜΑΚΑ : **1 : 2.000** ΗΜΕΡΟΜΗΝΙΑ : **ΙΟΥΝΙΟΣ 2010**

ΕΓΚΡΙΣΗ :
Ο Επιβλέπων Μηχανικός

Λογοθέτης Βασίλειος
Αγρ. Τοπογράφος Μηχανικός Α.Π.Θ.


ΘΕΩΡΗΣΗ :
Ο Προϊστάμενος
της Διεύθυνσης Τεχνικών Υπηρεσιών

Μαρτιγόπουλος Τρύφων
Πολιτικός Μηχανικός Ε.Μ.Π.

ΕΘΝΙΚΟ ΤΥΠΟΓΡΑΦΕΙΟ

Για τεχνικούς λόγους στο σχεδιάγραμμα, έγινε σμίκρυνση, κατά ποσοστό 36%

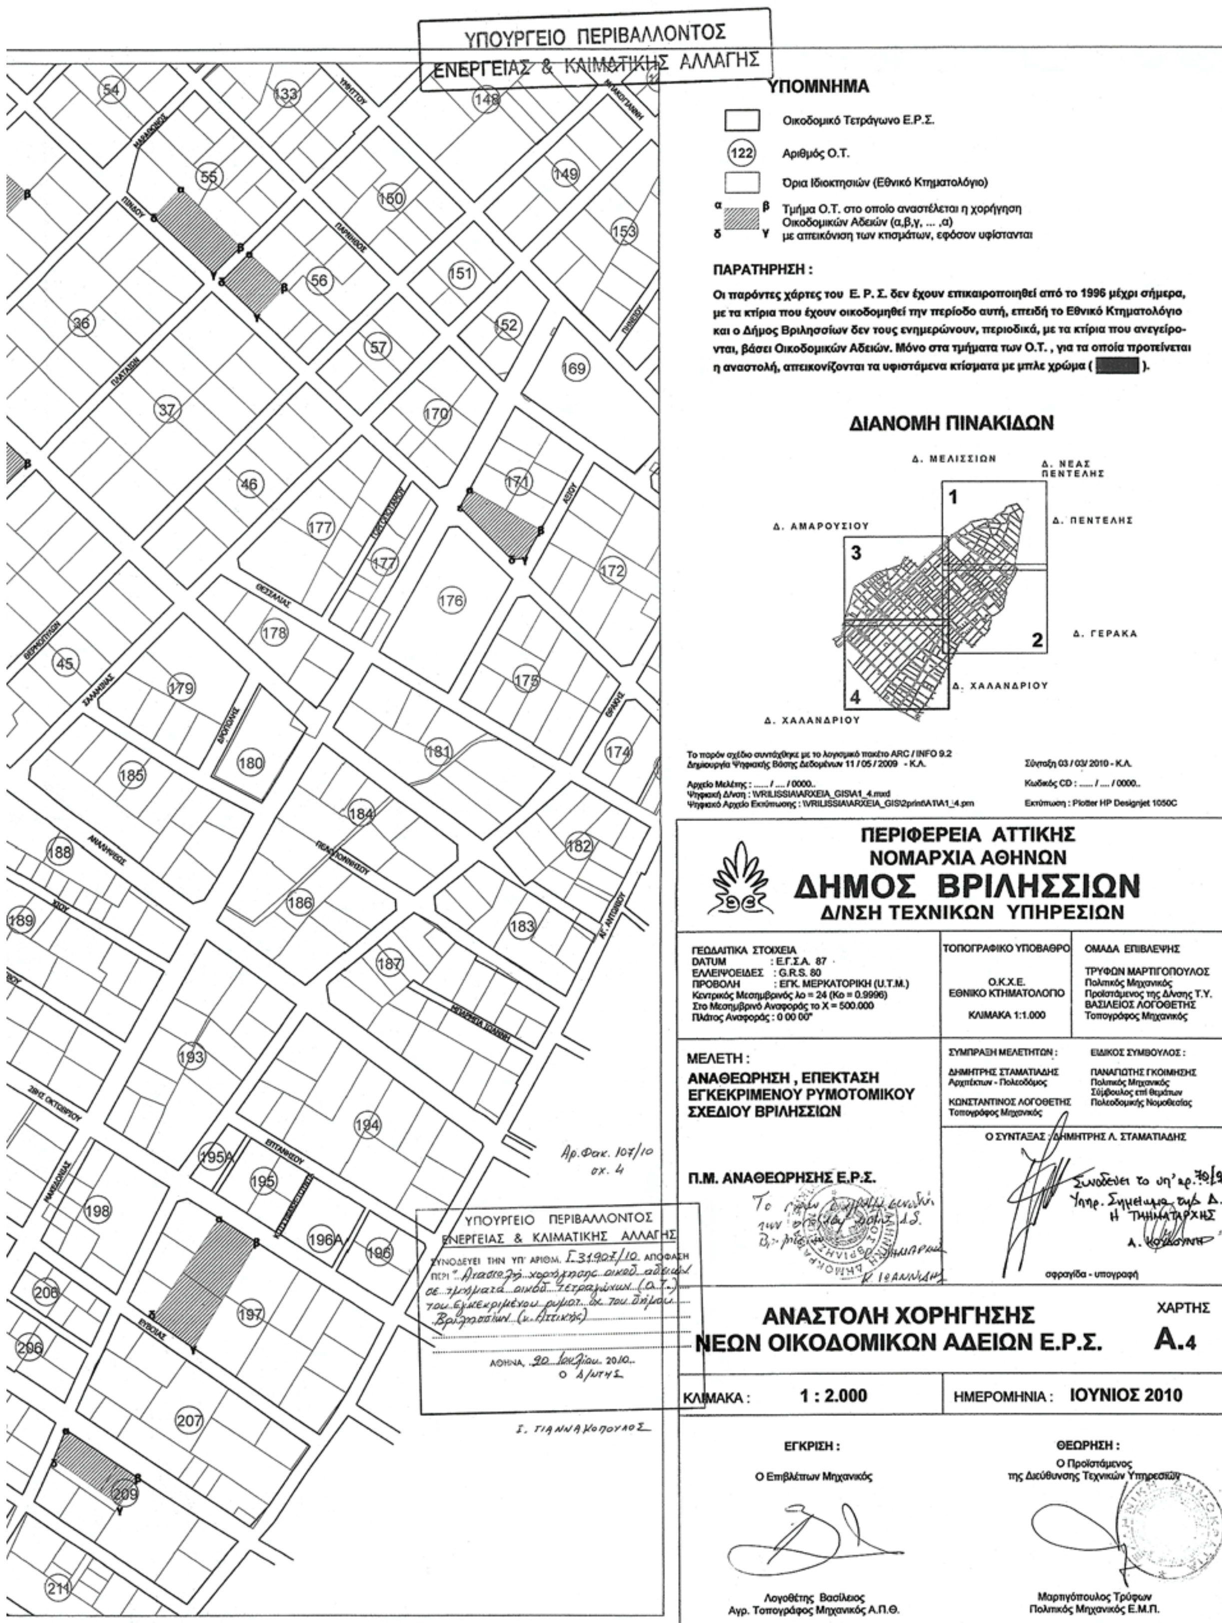


ΥΠΟΥΡΓΕΙΟ ΠΕΡΙΒΑΛΛΟΝΤΟΣ
ΕΝΕΡΓΕΙΑΣ & ΚΛΙΜΑΤΙΚΗΣ ΑΛΛΑΓΗΣ
ΥΠΟΜΝΗΜΑ
Οικοδομικό Τετράγωνο Ε.Ρ.Σ.
122 Αριθμός Ο.Τ.
Όρια Ιδιοκτησιών (Εθνικό Κτηματολόγιο)
Τμήμα Ο.Τ. στο οποίο αναστέλλεται η χορήγηση Οικοδομικών Αδειών (α,β,γ, ... ,α) με απεικόνιση των κτισμάτων, εφόσον υφίστανται
ΠΑΡΑΤΗΡΗΣΗ :
Οι παρόντες χάρτες του Ε. Ρ. Σ. δεν έχουν επικαιροποιηθεί από το 1996 μέχρι σήμερα, με τα κτίρια που έχουν οικοδομηθεί την περίοδο αυτή, επειδή το Εθνικό Κτηματολόγιο και ο Δήμος Βριλησσίων δεν τους ενημερώνουν, περιοδικά, με τα κτίρια που ανεγείρονται, βάσει Οικοδομικών Αδειών. Μόνο στα τμήματα των Ο.Τ. , για τα οποία προτείνεται η αναστολή, απεικονίζονται τα υφιστάμενα κτίσματα με μπλε χρώμα ( ).
ΔΙΑΝΟΜΗ ΠΙΝΑΚΙΔΩΝ
Δ. ΜΕΛΙΣΣΙΩΝ
Δ. ΝΕΑΣ ΠΕΝΤΕΛΗΣ
Δ. ΑΜΑΡΟΥΣΙΟΥ
Δ. ΠΕΝΤΕΛΗΣ
Δ. ΓΕΡΑΚΑ
Δ. ΧΑΛΑΝΔΡΙΟΥ
Δ. ΧΑΛΑΝΔΡΙΟΥ
1
2
3
4
Το παρόν σχέδιο συντάχθηκε με το λογισμικό πακέτο ARC / INFO 9.2
Δημιουργία Ψηφιακής Βάσης Δεδομένων 11 / 05 / 2009 - Κ.Λ.
Σύνταξη 03 / 03/ 2010 - Κ.Λ.
Αρχείο Μελέτης : ...... / .... / 0000..
Ψηφιακή Δ/νση : \VRILISSIA\ARXEIA_GIS\A1_4.mxd
Ψηφιακό Αρχείο Εκτύπωσης : \VRILISSIA\ARXEIA_GIS\2print\A1\A1_4.prn
Κωδικός CD : ...... / .... / 0000..
Εκτύπωση : Plotter HP Designjet 1050C
ΠΕΡΙΦΕΡΕΙΑ ΑΤΤΙΚΗΣ
ΝΟΜΑΡΧΙΑ ΑΘΗΝΩΝ
ΔΗΜΟΣ ΒΡΙΛΗΣΣΙΩΝ
Δ/ΝΣΗ ΤΕΧΝΙΚΩΝ ΥΠΗΡΕΣΙΩΝ
ΓΕΩΔΑΙΤΙΚΑ ΣΤΟΙΧΕΙΑ
DATUM : Ε.Γ.Σ.Α. 87
ΕΛΛΕΙΨΟΕΙΔΕΣ : G.R.S. 80
ΠΡΟΒΟΛΗ : ΕΓΚ. ΜΕΡΚΑΤΟΡΙΚΗ (U.T.M.)
Κεντρικός Μεσημβρινός λο = 24 (Κο = 0.9996)
Στο Μεσημβρινό Αναφοράς το Χ = 500.000
Πλάτος Αναφοράς : 0 00 00"
ΤΟΠΟΓΡΑΦΙΚΟ ΥΠΟΒΑΘΡΟ
Ο.Κ.Χ.Ε.
ΕΘΝΙΚΟ ΚΤΗΜΑΤΟΛΟΓΙΟ
ΚΛΙΜΑΚΑ 1:1.000
ΟΜΑΔΑ ΕΠΙΒΛΕΨΗΣ
ΤΡΥΦΩΝ ΜΑΡΤΙΓΟΠΟΥΛΟΣ
Πολιτικός Μηχανικός
Προϊστάμενος της Δ/νσης Τ.Υ.
ΒΑΣΙΛΕΙΟΣ ΛΟΓΟΘΕΤΗΣ
Τοπογράφος Μηχανικός
ΜΕΛΕΤΗ :
ΑΝΑΘΕΩΡΗΣΗ , ΕΠΕΚΤΑΣΗ ΕΓΚΕΚΡΙΜΕΝΟΥ ΡΥΜΟΤΟΜΙΚΟΥ ΣΧΕΔΙΟΥ ΒΡΙΛΗΣΣΙΩΝ
Π.Μ. ΑΝΑΘΕΩΡΗΣΗΣ Ε.Ρ.Σ.
ΣΥΜΠΡΑΞΗ ΜΕΛΕΤΗΤΩΝ :
ΔΗΜΗΤΡΗΣ ΣΤΑΜΑΤΙΑΔΗΣ
Αρχιτέκτων - Πολεοδόμος
ΚΩΝΣΤΑΝΤΙΝΟΣ ΛΟΓΟΘΕΤΗΣ
Τοπογράφος Μηχανικός
ΕΙΔΙΚΟΣ ΣΥΜΒΟΥΛΟΣ :
ΠΑΝΑΓΙΩΤΗΣ ΓΚΟΙΜΗΣΗΣ
Πολιτικός Μηχανικός
Σύμβουλος επί θεμάτων Πολεοδομικής Νομοθεσίας
Ο ΣΥΝΤΑΞΑΣ : ΔΗΜΗΤΡΗΣ Λ. ΣΤΑΜΑΤΙΑΔΗΣ
Συνοδεύει το υπ' αρ. 70/9-7-10 Υπηρ. Σημείωμα της Δ.Π.Σ
Η ΤΜΗΜΑΤΑΡΧΗΣ
σφραγίδα - υπογραφή
ΑΝΑΣΤΟΛΗ ΧΟΡΗΓΗΣΗΣ ΝΕΩΝ ΟΙΚΟΔΟΜΙΚΩΝ ΑΔΕΙΩΝ Ε.Ρ.Σ.
ΧΑΡΤΗΣ
Α.4
ΚΛΙΜΑΚΑ : 1 : 2.000
ΗΜΕΡΟΜΗΝΙΑ : ΙΟΥΝΙΟΣ 2010
ΕΓΚΡΙΣΗ :
Ο Επιβλέπων Μηχανικός
Λογοθέτης Βασίλειος
Αγρ. Τοπογράφος Μηχανικός Α.Π.Θ.
ΘΕΩΡΗΣΗ :
Ο Προϊστάμενος της Διεύθυνσης Τεχνικών Υπηρεσιών
Μαρτιγόπουλος Τρύφων
Πολιτικός Μηχανικός Ε.Μ.Π.
Αρ.Φακ. 107/10
σχ. 4
ΥΠΟΥΡΓΕΙΟ ΠΕΡΙΒΑΛΛΟΝΤΟΣ
ΕΝΕΡΓΕΙΑΣ & ΚΛΙΜΑΤΙΚΗΣ ΑΛΛΑΓΗΣ
ΣΥΝΟΔΕΥΕΙ ΤΗΝ ΥΠ' ΑΡΙΘΜ. Γ31907/10 ΑΠΟΦΑΣΗ
ΠΕΡΙ "Αναστολή χορήγησης οικοδ. αδειών σε τμήματα οικοδ. τετραγώνων (Ο.Τ.) του εγκεκριμένου ρυμοτ. σχ. του Δήμου Βριλησσίων (ν. Αττικής)
ΑΘΗΝΑ, 20 Ιουλίου 2010
Ο Δ/ΝΤΗΣ
Ι. ΓΙΑΝΝΑΚΟΠΟΥΛΟΣ

Αριθμ. 11117/Τ6-945/08

Τροποποίηση του ρυμοτομικού σχεδίου στα Ο.Τ. Γ566 και Κ.Χ. Γ565 της 4ης - 5ης Π.Ε. Πόρτο Ράφτη του Δήμου Μαρκοπούλου.

Ο ΝΟΜΑΡΧΗΣ ΑΝΑΤΟΛΙΚΗΣ ΑΤΤΙΚΗΣ

Έχοντας υπόψη:

1. Τις διατάξεις του από 17/07/1923 Ν.Δ. «Περί σχεδίων πόλεων και κωμών του Κράτους» όπως τροποποιήθηκε και συμπληρώθηκε μεταγενέστερα.

2. Τις διατάξεις του Ν. 2218/1994 «Ίδρυση Νομαρχιακής Αυτοδιοίκησης, Τροποποίηση διατάξεων για την Πρωτοβάθμια αυτοδιοίκηση και την περιφέρεια και άλλες διατάξεις» (ΦΕΚ 90/Α'/13.06.1994) και τις όμοιες του Ν. 2240/1994 «Συμπλήρωση διατάξεων για τη Νομαρχιακή Αυτοδιοίκηση και άλλες διατάξεις» (ΦΕΚ 153/Α'/16.09.1994) με τις οποίες ιδρύθηκαν οι Νομαρχιακές Αυτοδιοικήσεις.

3. Του ισχύοντος Οργανισμού Εσωτερικής Λειτουργίας των Υπηρεσιών της Νομαρχιακής Αυτοδιοίκησης Ανατ. Αττικής (ΦΕΚ 1068/Β'/28.07.2005).

4. Τις διατάξεις του Α.Ν. 314/1968, όπως τροποποιήθηκαν και συμπληρώθηκαν με το Ν.Δ. 1018/1971.

5. Τις υπ' αριθμ. 154/2008 και 222/2008 αποφάσεις του Δημ. Συμβουλίου Μαρκοπούλου.

6. Το πρακτικό 4 της 7ης Συνεδρίας της 17/06/2010 του ΣΧΟΠΝΑΑ.

7. Τις διατάξεις του Ν. 3044/02 (ΦΕΚ 197/Α'/27.08.2002) άρθρο 10, παρ. 1 και 4.

8. Τις διατάξεις του άρθρου 90 του Π.Δ. 63/2005 (ΦΕΚ 98/Α'/05) «Κωδικοποίηση νομοθεσίας για την κυβέρνηση και τα κυβερνητικά όργανα» και το γεγονός ότι από τις διατάξεις αυτής της απόφασης δεν προκαλείται δαπάνη εις βάρος του δημοτικού προϋπολογισμού.

9. Την υπ' αρ. 11117/Τ6-945/08/10 θετική εισήγηση της υπηρεσίας μας (Δ/νση ΧΩ. ΠΟ. Ν. Τομέα Ν.Α.Α. Αττικής), αποφασίζουμε:

Την τροποποίηση του ρυμοτομικού σχεδίου στα Ο.Τ. Γ566 και Κ.Χ. Γ565 της 4ης - 5ης Π.Ε. Πόρτο Ράφτη του Δήμου Μαρκοπούλου, με τη μετατόπιση του Κοινόχρηστου Χώρου Γ 565 στα νότια και δυτικά και τη δημιουργία των απαραίτητων πεζοδρόμων πλ. 3,0 μέτρων, όπως απεικονίζεται στο συνημμένο τοπογραφικό διάγραμμα.

Κατά της παρούσης επιτρέπεται η υποβολή προσφυγής στο Γενικό Γραμματέα Περιφέρειας μόνο για παράβαση Νόμου σύμφωνα με τις διατάξεις της παραγράφου 12 του άρθρου 18 του Ν. 2218/94 μέσα σε αποκλειστική προθεσμία 30 ημερών από της δημοσιεύσεως της παρούσης στην Εφημερίδα της Κυβερνήσεως.

Η απόφαση αυτή να δημοσιευθεί στην Εφημερίδα της Κυβερνήσεως.

Παλλήνη, 15 Ιουλίου 2010

Ο Νομάρχης

Λ. ΚΟΥΡΗΣ

ΕΘΝΙΚΟ ΤΥΠΟΓΡΑΦΕΙΟ
Για τεχνικούς λόγους στο σχεδιάγραμμα, έγινε σμίκρυνση, κατά ποσοστό 51%



ΕΛΛΗΝΙΚΗ ΔΗΜΟΚΡΑΤΙΑ
ΝΟΜΑΡΧΙΑΚΗ ΑΥΤΟΔΙΟΙΚΗΣΗ ΑΝΑΤΟΛΙΚΗΣ ΑΤΤΙΚΗΣ
ΓΕΝΙΚΗ ΔΙΕΥΘΥΝΣΗ ΑΝΑΠΤΥΞΙΑΚΗΣ ΠΟΛΙΤΙΚΗΣ
ΔΙΕΥΘΥΝΣΗ ΧΩΡΟΤΑΞΙΑΣ - ΠΟΛΕΟΔΟΜΙΑΣ ΝΟΤΙΟΥ ΤΟΜΕΑ
ΤΜΗΜΑ: ΧΩΡΟΤΑΞΙΑΣ – ΠΟΛΕΟΔΟΜΙΚΩΝ
& ΤΟΠΟΓΡΑΦΙΚΩΝ ΣΧΕΔΙΩΝ ΚΑΙ ΕΦΑΡΜΟΓΩΝ

Τροποποίηση ρυμοτομικού σχεδίου
στα Ο.Τ. Γ566 και Κ.Χ.Γ565
της 4ης-5ης Π.Ε. Πόρτο Ράφτη του Δήμου Μαρκοπούλου,
με τη μετατόπιση του Κοινόχρηστου Χώρου Γ 565
στα νότια και δυτικά και τη δημιουργία των απαραίτητων
πεζοδρόμων πλ. 3,0 μέτρων


ΚΛΙΜΑΚΑ 1: 500

Εγκρίνεται με την υπ' αρ. **1111?/Τ6-945/08** απόφαση
Νομάρχη Ανατ. Αττικής



Ο ΝΟΜΑΡΧΗΣ

Λ. ΚΟΥΡΗΣ

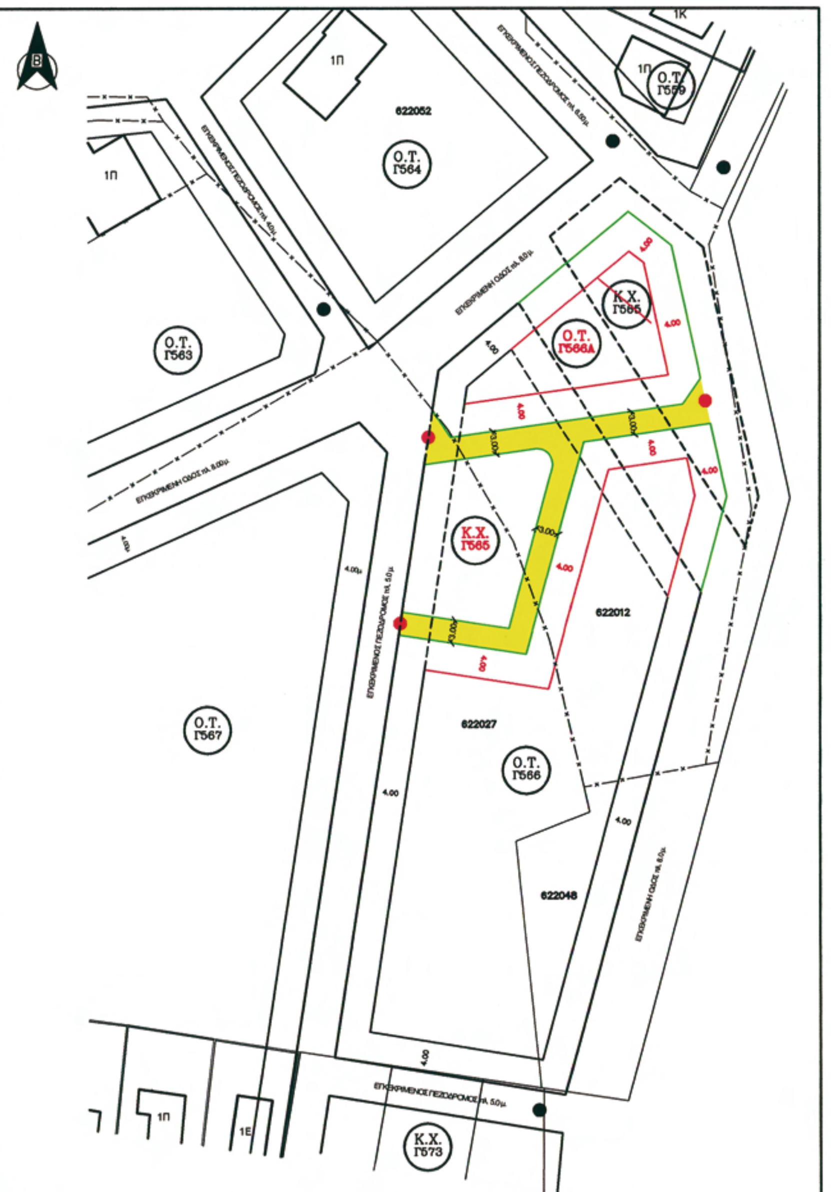

ΕΘΝΙΚΟ ΤΥΠΟΓΡΑΦΕΙΟ

ΕΦΗΜΕΡΙΣ ΤΗΣ ΚΥΒΕΡΝΗΣΕΩΣ

ΠΕΡΙΦΕΡΕΙΑΚΑ ΓΡΑΦΕΙΑ ΠΩΛΗΣΗΣ Φ.Ε.Κ.

ΘΕΣΣΑΛΟΝΙΚΗ - Βασ. Όλγας 227 **23104 23956**
ΠΕΙΡΑΙΑΣ - Ευρυπίδου 63 **210 4135228**
ΠΑΤΡΑ - Πανεπιστημίου 254 -Κτήριο Β **2613 613428**
ΙΩΑΝΝΙΝΑ - Διοικητήριο **26510 87215**
ΚΟΜΟΤΗΝΗ - Δημοκρατίας 1 **25310 22858**
ΛΑΡΙΣΑ - Διοικητήριο **2413 506449**
ΗΡΑΚΛΕΙΟ - Πεδιάδος 2 **2810 300781**
ΜΥΤΙΛΗΝΗ - Πλ. Κωνσταντινουπόλεως 1 **2251 352100**

ΤΙΜΗ ΠΩΛΗΣΗΣ ΦΥΛΛΩΝ ΤΗΣ ΕΦΗΜΕΡΙΔΟΣ ΤΗΣ ΚΥΒΕΡΝΗΣΕΩΣ

Σε έντυπη μορφή:

- Για τα Φ.Ε.Κ. από 1 έως 16 σελίδες σε 1 € προσαυξανόμενη κατά 0,20 € για κάθε επιπλέον οκτασέλιδο ή μέρος αυτού.
- Για τα φωτοαντίγραφα Φ.Ε.Κ. σε 0,15 € ανά σελίδα.

Σε μορφή DVD/CD:

Τεύχος	Ετήσια έκδοση	Τριμηνιαία έκδοση	Μηνιαία έκδοση
Α΄	150 €	40 €	15 €
Β΄	300 €	80 €	30 €
Γ΄	50 €	–	–
Υ.Ο.Δ.Δ.	50 €	–	–
Δ΄	110 €	30 €	–

Τεύχος	Ετήσια έκδοση	Τριμηνιαία έκδοση	Μηνιαία έκδοση
Α.Α.Π.	110 €	30 €	-
Ε.Β.Ι.	100 €	–	-
Α.Ε.Δ.	5 €	–	-
Δ.Δ.Σ.	200 €	–	20 €
Α.Ε.–Ε.Π.Ε. και **Γ.Ε.Μ.Η.**	–	–	100 €

- Η τιμή πώλησης μεμονωμένων Φ.Ε.Κ. σε μορφή cd-rom από εκείνα που διατίθενται σε ψηφιακή μορφή και μέχρι 100 σελίδες, σε 5 € προσαυξανόμενη κατά 1 € ανά 50 σελίδες.
- Η τιμή πώλησης σε μορφή cd-rom/dvd, δημοσιευμάτων μιας εταιρείας στο τεύχος Α.Ε.-Ε.Π.Ε. και Γ.Ε.ΜΗ. σε 5 € ανά έτος.

ΠΑΡΑΓΓΕΛΙΑ ΚΑΙ ΑΠΟΣΤΟΛΗ Φ.Ε.Κ.: Τηλεφωνικά: 210 4071010 - fax: 210 4071011 - internet: http://www.et.gr

ΕΤΗΣΙΕΣ ΣΥΝΔΡΟΜΕΣ Φ.Ε.Κ.

Τεύχος	Έντυπη μορφή
Α΄	225 €
Β΄	320 €
Γ΄	65 €
Υ.Ο.Δ.Δ.	65 €
Δ΄	160 €
Α.Α.Π.	160 €

Τεύχος	Έντυπη μορφή
Α.Ε.Δ.	10 €
Α.Ε.-Ε.Π.Ε. και **Γ.Ε.Μ.Η.**	2.250 €
Δ.Δ.Σ.	225 €
Α.Σ.Ε.Π.	70 €
Ε.Β.Ι.	65 €

- Το τεύχος Α.Σ.Ε.Π. (έντυπη μορφή) θα αποστέλλεται σε συνδρομητές ταχυδρομικά, με την επιβάρυνση των 70 €, ποσό το οποίο αφορά τα ταχυδρομικά έξοδα..

- Η καταβολή γίνεται σε όλες τις Δημόσιες Οικονομικές Υπηρεσίες (Δ.Ο.Υ.). Το πρωτότυπο διπλότυπο (έγγραφο αριθμ. πρωτ. 9067/28.2.2005 2η Υπηρεσία Επιτρόπου Ελεγκτικού Συνεδρίου) με φροντίδα των ενδιαφερομένων, πρέπει να αποστέλλεται ή να κατατίθεται στο Εθνικό Τυπογραφείο (Καποδιστρίου 34, Τ.Κ. 104 32 Αθήνα).
- Σημειώνεται ότι φωτοαντίγραφα διπλοτύπων, ταχυδρομικές Επιταγές για την εξόφληση της συνδρομής, δεν γίνονται δεκτά και θα επιστρέφονται.
- Οι οργανισμοί τοπικής αυτοδιοίκησης, τα νομικά πρόσωπα δημοσίου δικαίου, τα μέλη της Ένωσης Ιδιοκτητών Ημερησίου Τύπου Αθηνών και Επαρχίας, οι τηλεοπτικοί και ραδιοφωνικοί σταθμοί, η Ε.Σ.Η.Ε.Α, τα τριτοβάθμια συνδικαλιστικά Όργανα και οι τριτοβάθμιες επαγγελματικές ενώσεις δικαιούνται έκπτωσης πενήντα τοις εκατό (50%) επί της ετήσιας ταχυδρομικής συνδρομής.
- Το ποσό υπέρ ΤΑ.Π.Ε.Τ. [5% επί του ποσού συνδρομής (τρέχον έτος + παλαιότητα)], καταβάλλεται ολόκληρο (Κ.Α.Ε. 3512) και υπολογίζεται πριν την έκπτωση.
- Στην Ταχυδρομική συνδρομή του τεύχους Α.Σ.Ε.Π. δεν γίνεται έκπτωση.

Πληροφορίες για δημοσιεύματα που καταχωρούνται στα Φ.Ε.Κ. στο τηλ.: 210 527900.

Φωτοαντίγραφα παλαιών Φ.Ε.Κ.: Μάρνη 8, τηλ.: 210 8220885, 210 8222924, 210 5279050.

Τα φύλλα όλων των τευχών της Εφημερίδας της Κυβερνήσεως διατίθενται δωρεάν σε ηλεκτρονική μορφή στην ιστοσελίδα του Εθνικού Τυπογραφείου (www.et.gr)

ΟΙ ΥΠΗΡΕΣΙΕΣ ΕΞΥΠΗΡΕΤΗΣΗΣ ΠΟΛΙΤΩΝ ΛΕΙΤΟΥΡΓΟΥΝ ΚΑΘΗΜΕΡΙΝΑ ΑΠΟ 08:00 ΜΕΧΡΙ 13:00



ΑΠΟ ΤΟ ΕΘΝΙΚΟ ΤΥΠΟΓΡΑΦΕΙΟ
ΚΑΠΟΔΙΣΤΡΙΟΥ 34 * ΑΘΗΝΑ 104 32 * ΤΗΛ. 210 52 79 000 * FAX 210 52 21 004
ΗΛΕΚΤΡΟΝΙΚΗ ΔΙΕΥΘΥΝΣΗ: http://www.et.gr – e-mail: webmaster.et@et.gr